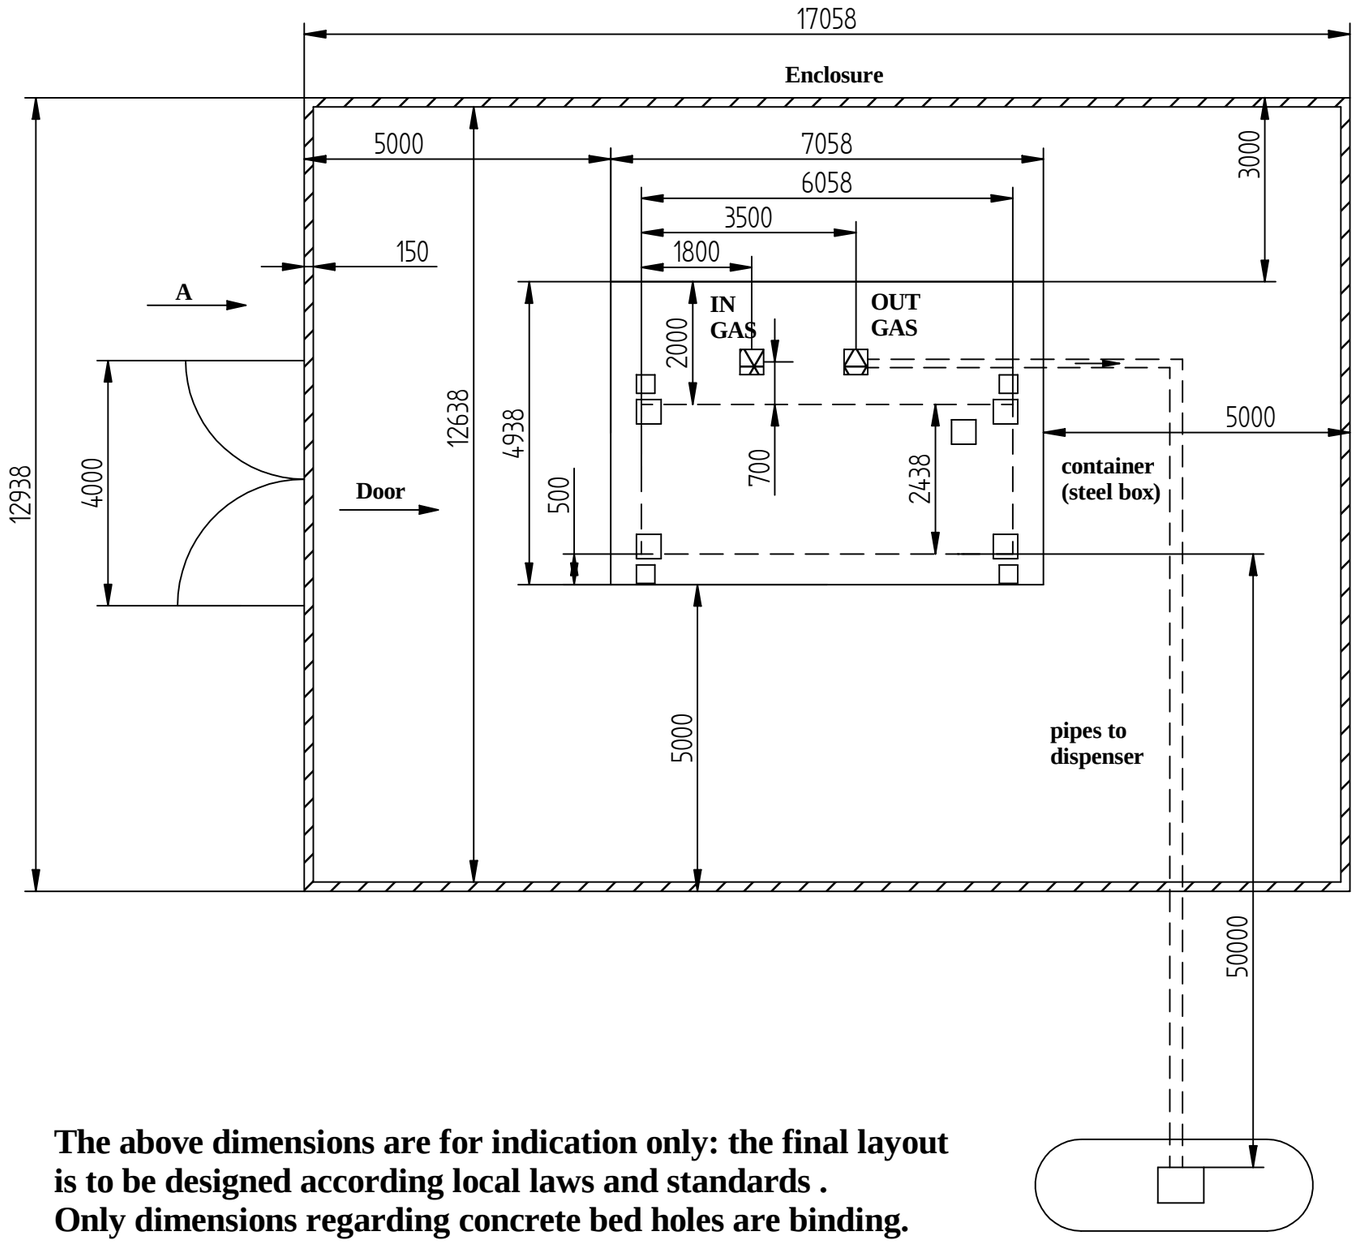

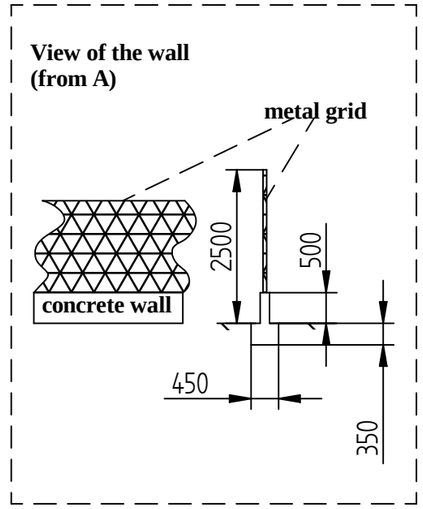

The above dimensions are for indication only: the final layout is to be designed according local laws and standards .
Only dimensions regarding concrete bed holes are binding.

Dispenser

E' vietato consegnare a terzi o riprodurre questo documento. Utilizzarne il contenuto o renderlo comunque noto a terzi senza autorizzazione. Ogni infrazione comporta il risarcimento dei danni subiti. Sono riservati tutti i diritti derivanti dalla concessione di brevetti per invenzioni, di modelli industriali di utilità e di disegni o modelli. (UNI ISO 16016)

Disegno n° 0140708

Codice :

Descrizione : **LAYOUT STATION B55 014**

M.T.M. s.r.l.
SOCIETA' UNIPERSONALE
Via La Morra 1 - 12062 - Cherasco (Cn), Italy
Tel. +39 0172 48681
Fax +39 0172 593113
Fax +39 0172 488237
http://www.brc.it
e-mail:r&s@brc.it

File:

TOLLERANZE SECONDO ISO 2768

DA–A	CLASSE f	m	c
0.5–3	±0.05	±0.1	±0.2
3.01–6	±0.05	±0.1	±0.3
6.01–30	±0.1	±0.2	±0.5
30.01–120	±0.15	±0.3	±0.8
120.01–400	±0.2	±0.5	±1.2

Sistema :

REV.	DATA	MODIFICHE	FIRMA

Disegnatore : M. Sartirano	Data :	Firma :	Materiale :
Verificatore :	Data :	Firma :	Stato :
Approvatore :	Data :	Firma :	Tratt. sup. :
Scala : 1:100	Formato : A3	Foglio:	Durezza : / Tratt. term. :