




CONCRETE BED SECTION

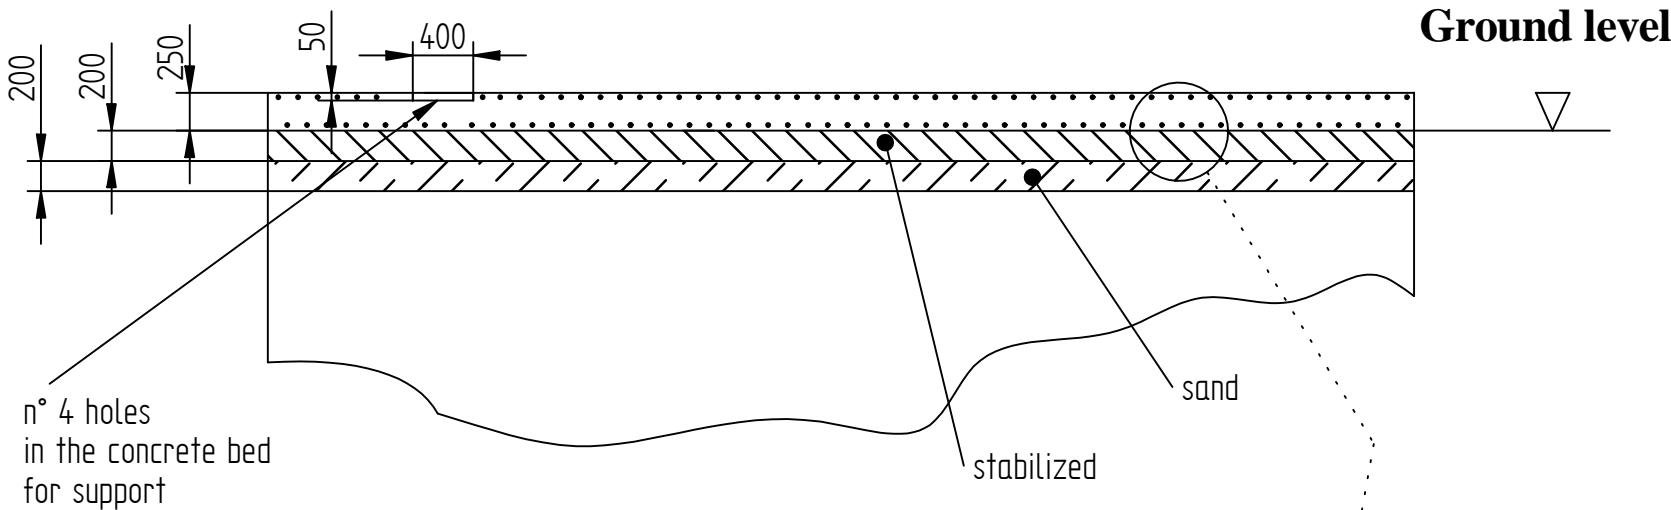

CONCRETE BED : high view

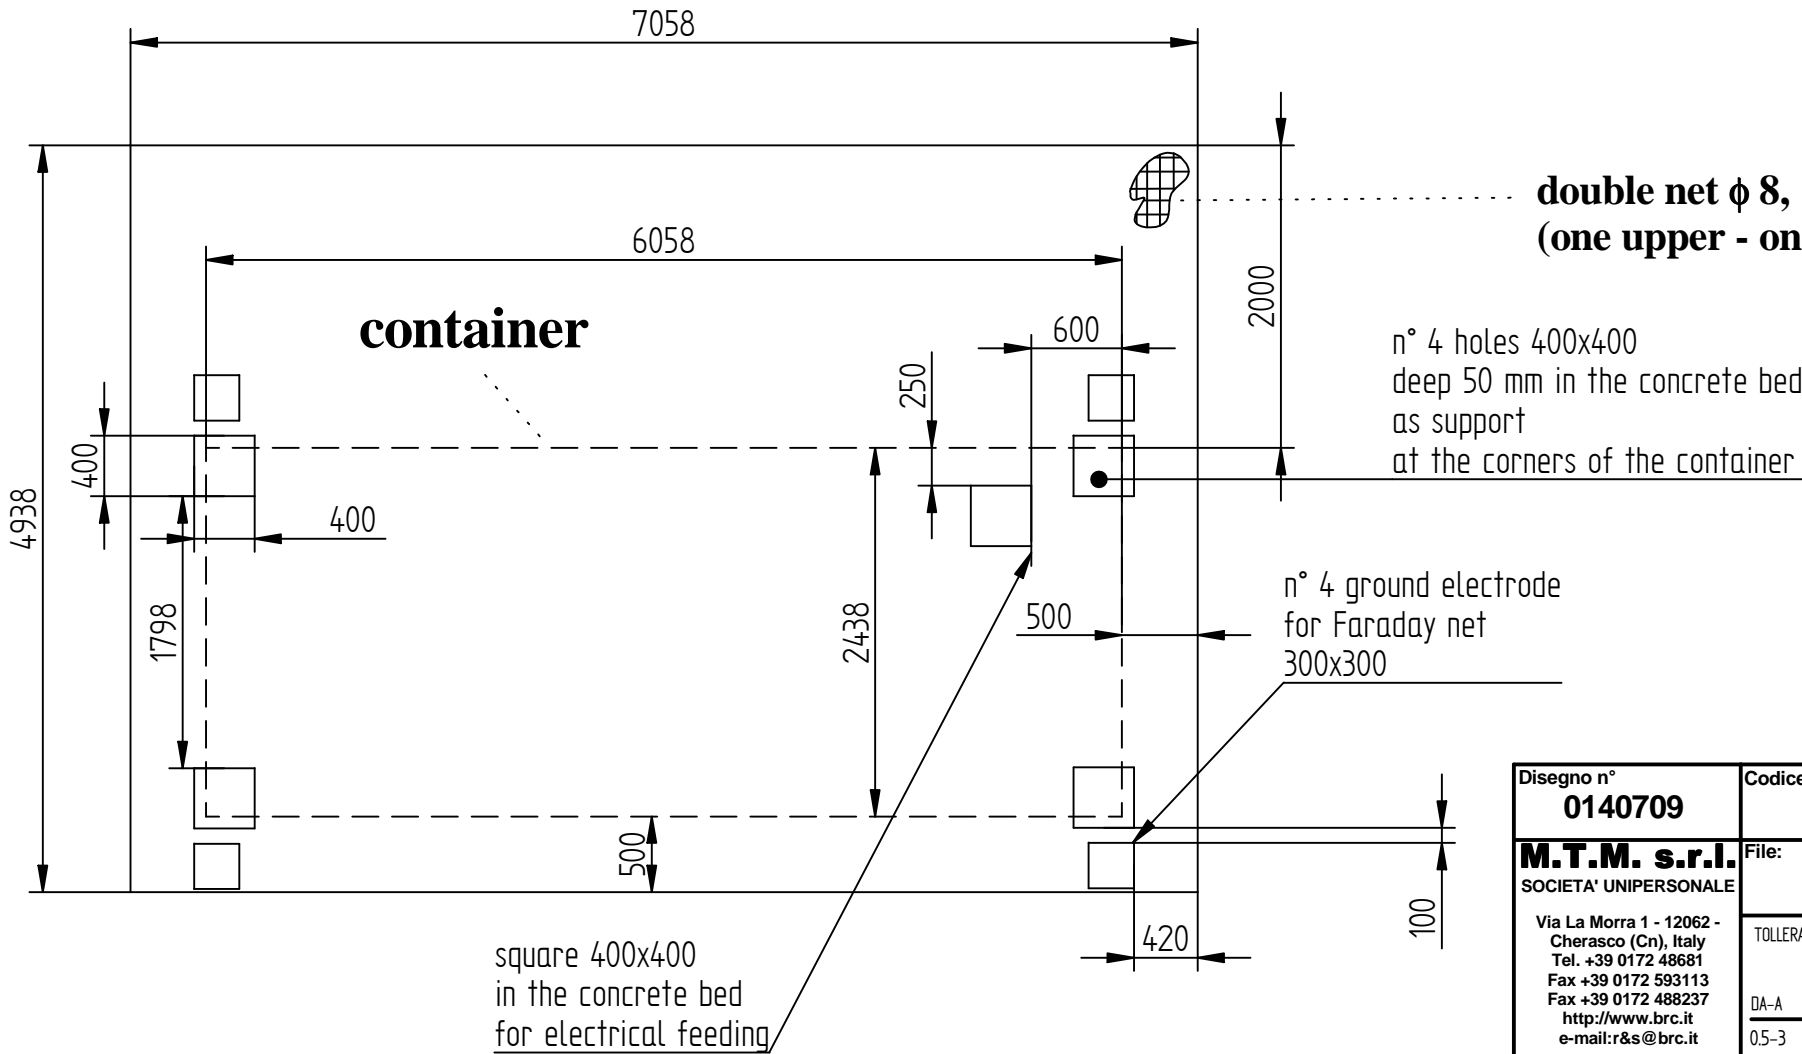

double net ϕ 8, 15x15 cm (one upper - one downster)

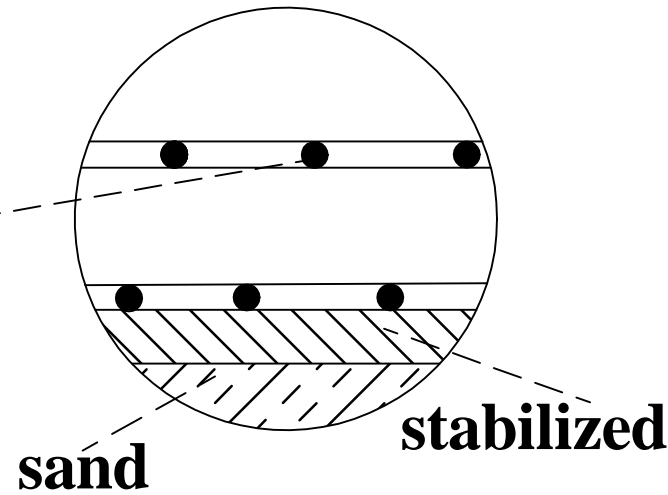

Material: concrete Rck=250
Steel Feb 44k Sigma amm=1600kg/cmq

E' vietato consegnare a terzi o riprodurre questo documento. Utilizzare il contenuto o renderlo comunque noto a terzi senza autorizzazione. Ogni infrazione comporta il risarcimento dei danni subiti. Sono riservati tutti i diritti derivanti dalla concessione di brevetti per invenzioni, di modelli industriali di utilità e di disegni o modelli. (UNI ISO 16016)

Disegno n° 0140709	Codice :	Descrizione : CONCRETE BED B55 004			
M.T.M. s.r.l. SOCIETA' UNIPERSONALE	File:				
Via La Morra 1 - 12062 - Cherasco (Cn), Italy Tel. +39 0172 48681 Fax +39 0172 593113 Fax +39 0172 488237 http://www.brc.it e-mail: r@s@brc.it	TOLLERANZE SECONDO ISO 2768				
	CLASSE				
	DA-A	f	m	c	
	0.5-3	±0.05	±0.1	±0.2	
	3.01-6	±0.05	±0.1	±0.3	
	6.01-30	±0.1	±0.2	±0.5	
30.01-120	±0.15	±0.3	±0.8		
120.01-400	±0.2	±0.5	±1.2		
Sistema :		Scala : 1:50	Formato : A3	Foglio :	Durezza :
		REV. DATA		MODIFICHE	
		Disegnatore : M. Sartirano	Data :	Firma :	Materiale :
		Verificatore :	Data :	Firma :	Stato :
		Approvatore :	Data :	Firma :	Tratt. sup. :
		FIRMA			
		Tratt. term. :			

dimension[mm]