



# CONCRETE BED SECTION

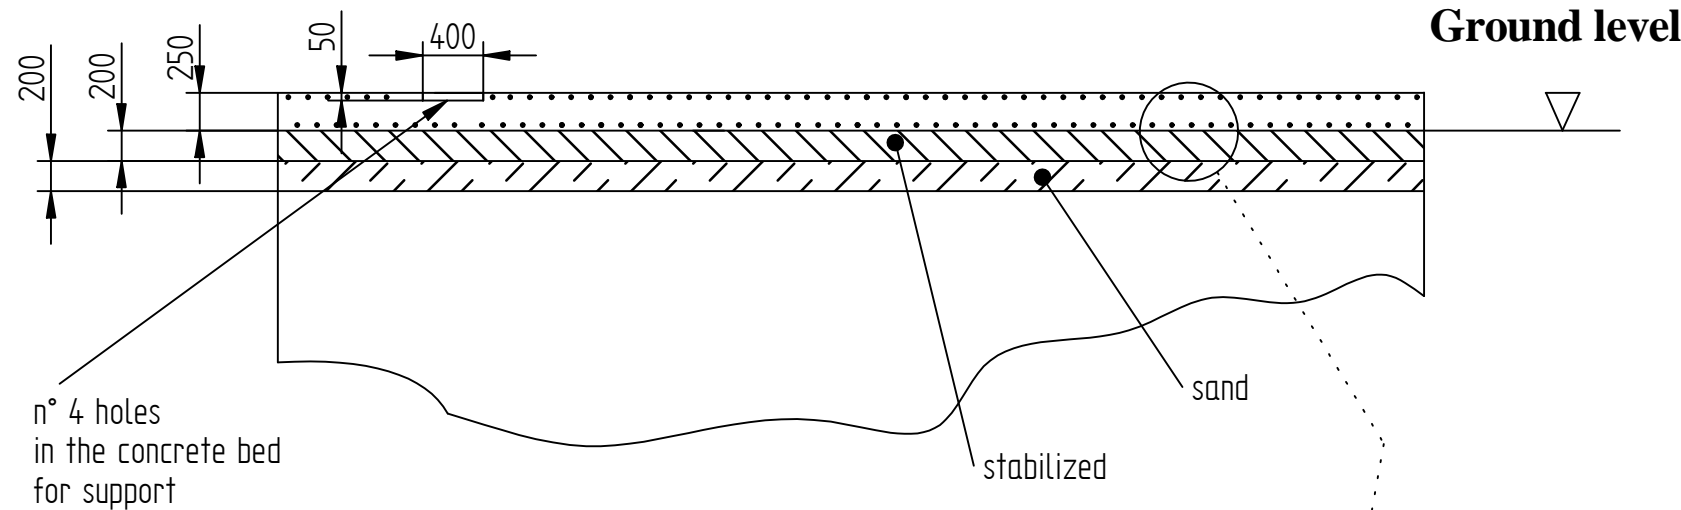

# CONCRETE BED : high view

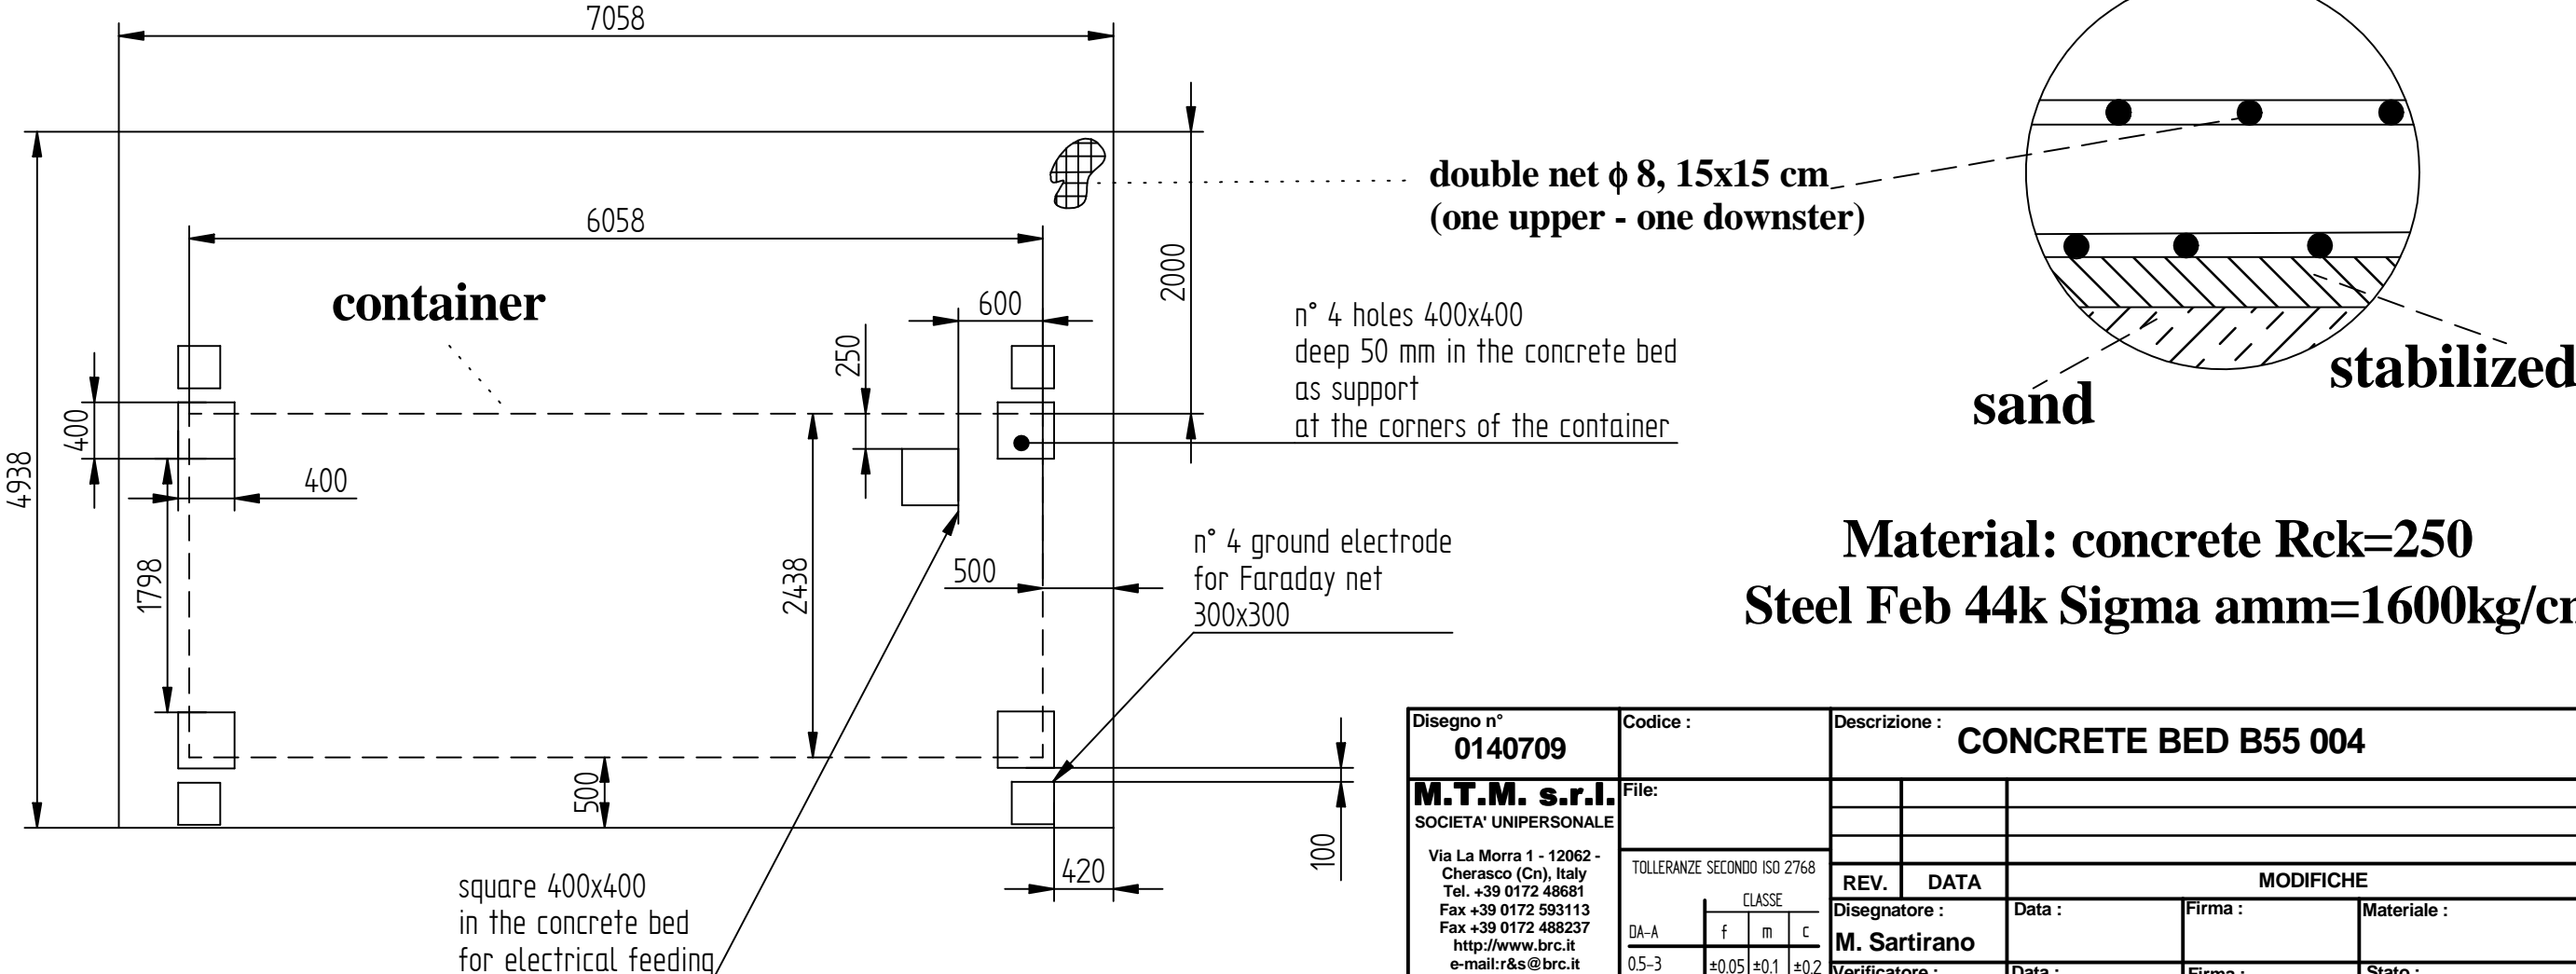

**Material: concrete Rck=250**  
**Steel Feb 44k Sigma amm=1600kg/cmq**

E' vietato consegnare a terzi o riprodurre questo documento. Utilizzare il contenuto o renderlo comunque noto a terzi senza autorizzazione. Ogni infrazione comporta il risarcimento dei danni subiti. Sono riservati tutti i diritti derivanti dalla concessione di brevetti per invenzioni, di modelli industriali di utilità e di disegni o modelli. (UNI ISO 16016)

Disegno n° <b>0140709</b>	Codice :	Descrizione : <b>CONCRETE BED B55 004</b>																													
<b>M.T.M. s.r.l.</b> SOCIETA' UNIPERSONALE Via La Morra 1 - 12062 - Cherasco (Cn), Italy Tel. +39 0172 48681 Fax +39 0172 593113 Fax +39 0172 488237 http://www.brc.it e-mail: r@s@brc.it	File:																														
	TOLLERANZE SECONDO ISO 2768																														
	<table border="1"> <thead> <tr> <th rowspan="2">DA-A</th> <th colspan="3">CLASSE</th> </tr> <tr> <th>f</th> <th>m</th> <th>c</th> </tr> </thead> <tbody> <tr> <td>0.5-3</td> <td>±0.05</td> <td>±0.1</td> <td>±0.2</td> </tr> <tr> <td>3.01-6</td> <td>±0.05</td> <td>±0.1</td> <td>±0.3</td> </tr> <tr> <td>6.01-30</td> <td>±0.1</td> <td>±0.2</td> <td>±0.5</td> </tr> <tr> <td>30.01-120</td> <td>±0.15</td> <td>±0.3</td> <td>±0.8</td> </tr> <tr> <td>120.01-400</td> <td>±0.2</td> <td>±0.5</td> <td>±1.2</td> </tr> </tbody> </table>	DA-A	CLASSE			f	m	c	0.5-3	±0.05	±0.1	±0.2	3.01-6	±0.05	±0.1	±0.3	6.01-30	±0.1	±0.2	±0.5	30.01-120	±0.15	±0.3	±0.8	120.01-400	±0.2	±0.5	±1.2			
DA-A	CLASSE																														
	f	m	c																												
0.5-3	±0.05	±0.1	±0.2																												
3.01-6	±0.05	±0.1	±0.3																												
6.01-30	±0.1	±0.2	±0.5																												
30.01-120	±0.15	±0.3	±0.8																												
120.01-400	±0.2	±0.5	±1.2																												
Sistema :		Scala : <b>1:50</b>	Formato : <b>A3</b>	Foglio :	Durezza :																										
		<table border="1"> <thead> <tr> <th>REV.</th> <th>DATA</th> <th colspan="2">MODIFICHE</th> <th>FIRMA</th> </tr> </thead> <tbody> <tr> <td colspan="2">Disegnatore :</td> <td>Data :</td> <td>Firma :</td> <td>Materiale :</td> </tr> <tr> <td colspan="2">Verificatore :</td> <td>Data :</td> <td>Firma :</td> <td>Stato :</td> </tr> <tr> <td colspan="2">Approvatore :</td> <td>Data :</td> <td>Firma :</td> <td>Tratt. sup. :</td> </tr> <tr> <td colspan="2"></td> <td colspan="2">Durezza :</td> <td>Tratt. term. :</td> </tr> </tbody> </table>		REV.	DATA	MODIFICHE		FIRMA	Disegnatore :		Data :	Firma :	Materiale :	Verificatore :		Data :	Firma :	Stato :	Approvatore :		Data :	Firma :	Tratt. sup. :			Durezza :		Tratt. term. :			
REV.	DATA	MODIFICHE		FIRMA																											
Disegnatore :		Data :	Firma :	Materiale :																											
Verificatore :		Data :	Firma :	Stato :																											
Approvatore :		Data :	Firma :	Tratt. sup. :																											
		Durezza :		Tratt. term. :																											

**dimension[mm]**

